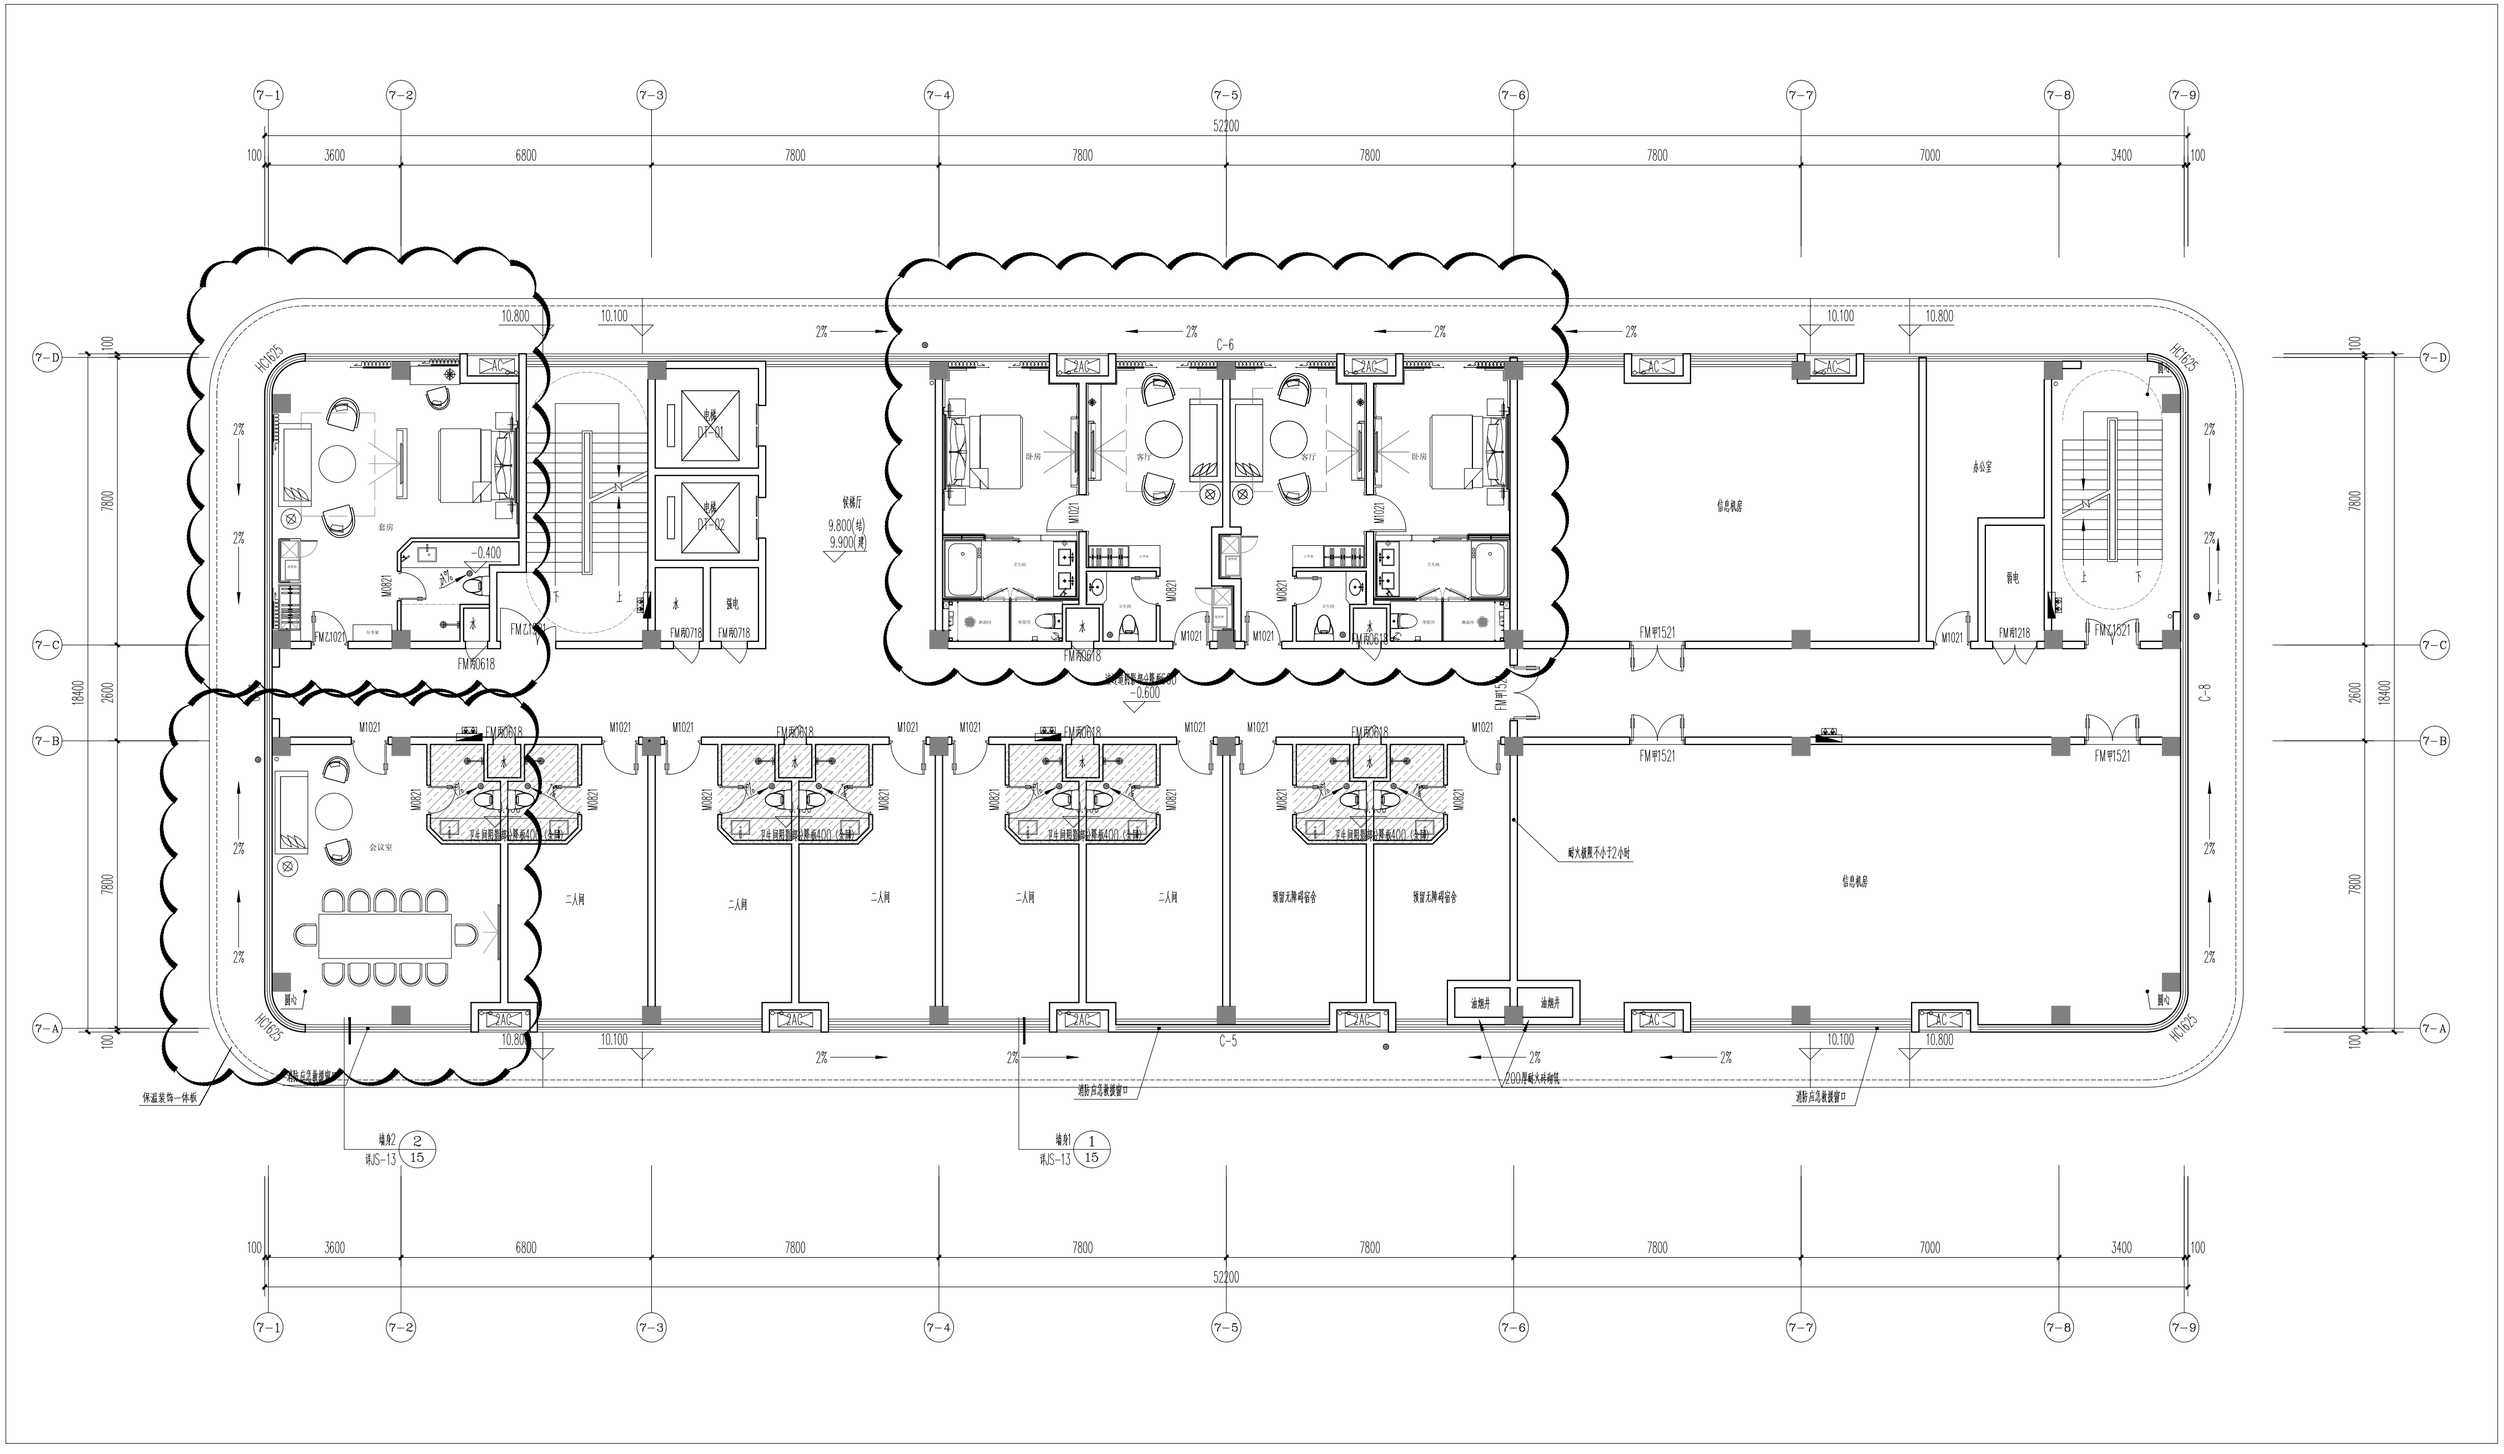
7-1
7-2
7-3
7-4
7-5
7-6
7-7
7-8
7-9
52200
100
3600
6800
7800
7800
7800
7800
7000
3400
7-D
7-C
7-B
7-A
18400
2600
7800
10.800
10.100
2%
C-6
C-8
C-5
HC1625
AC
套房
卧房
客厅
M0821
M1021
-0.400
-0.600
FM乙0618
FM乙0718
FM甲0618
FM甲0718
FM甲1521
FM甲1218
FM乙1521
电梯
D2-01
D2-02
楼梯
上
下
水
强电
电梯厅
9.800(柱)
9.900(墙)
办公室
信息机房
会议室
二人间
预留无障碍宿舍
卫生间隔断轻质砖墙板400(女生)
卫生间隔断轻质砖墙板400(男生)
厕心
油烟井
耐火极限不小于2小时
200厚耐火砖砌筑
保温装饰一体板
消防应急照明灯
墙身2
详JS-13
2
15
墙身1
详JS-13
1
15